


REYKJAVÍKURBORG, LAUGAVEGS- OG SKÓLAVÖRÐUSTÍGSREITIR  
TILLAGA AÐ BREYTINGU DEILISKIPULAGS FYRIR LÓÐIRNAR VEGAMÓTASTÍG 7 OG 9


REITUR 1.171.5




GILDANDI DEILISKIPULAG. SAMÞYKKT Í BORGARRÁÐI 30.4.2002. M 1:500

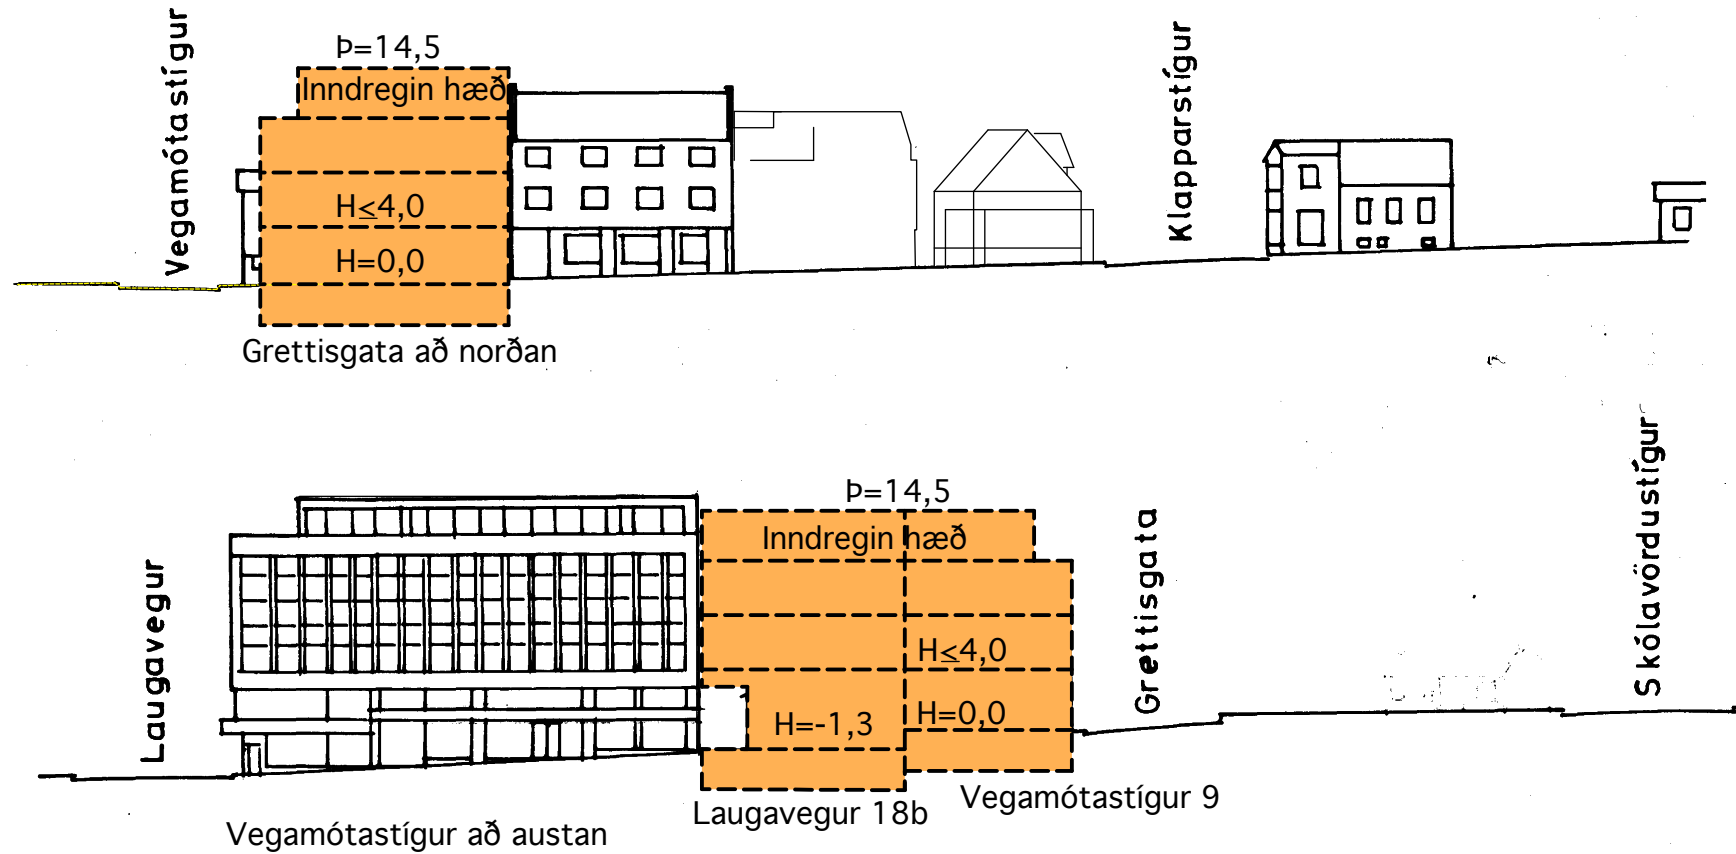


GILDANDI DEILISKIPULAG. SAMÞYKKT Í BORGARRÁÐI 30.4.2002. M 1:500

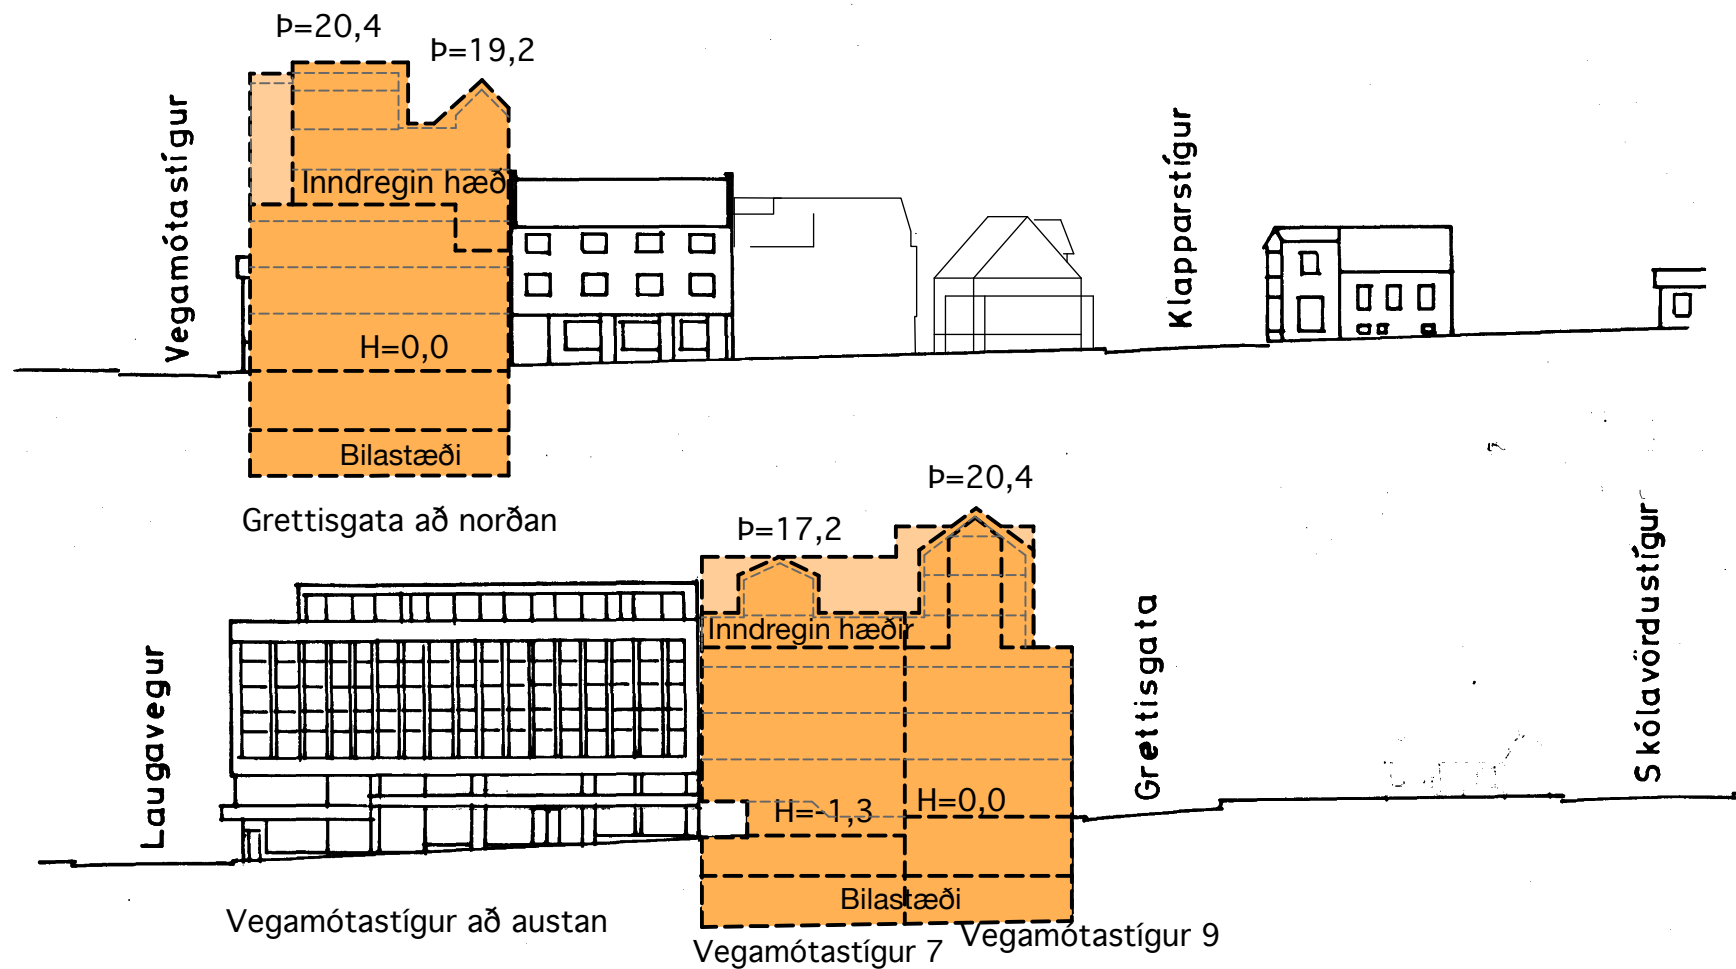

TILLAGA AÐ BREYTINGU Á DEILISKIPULAGI M 1:500

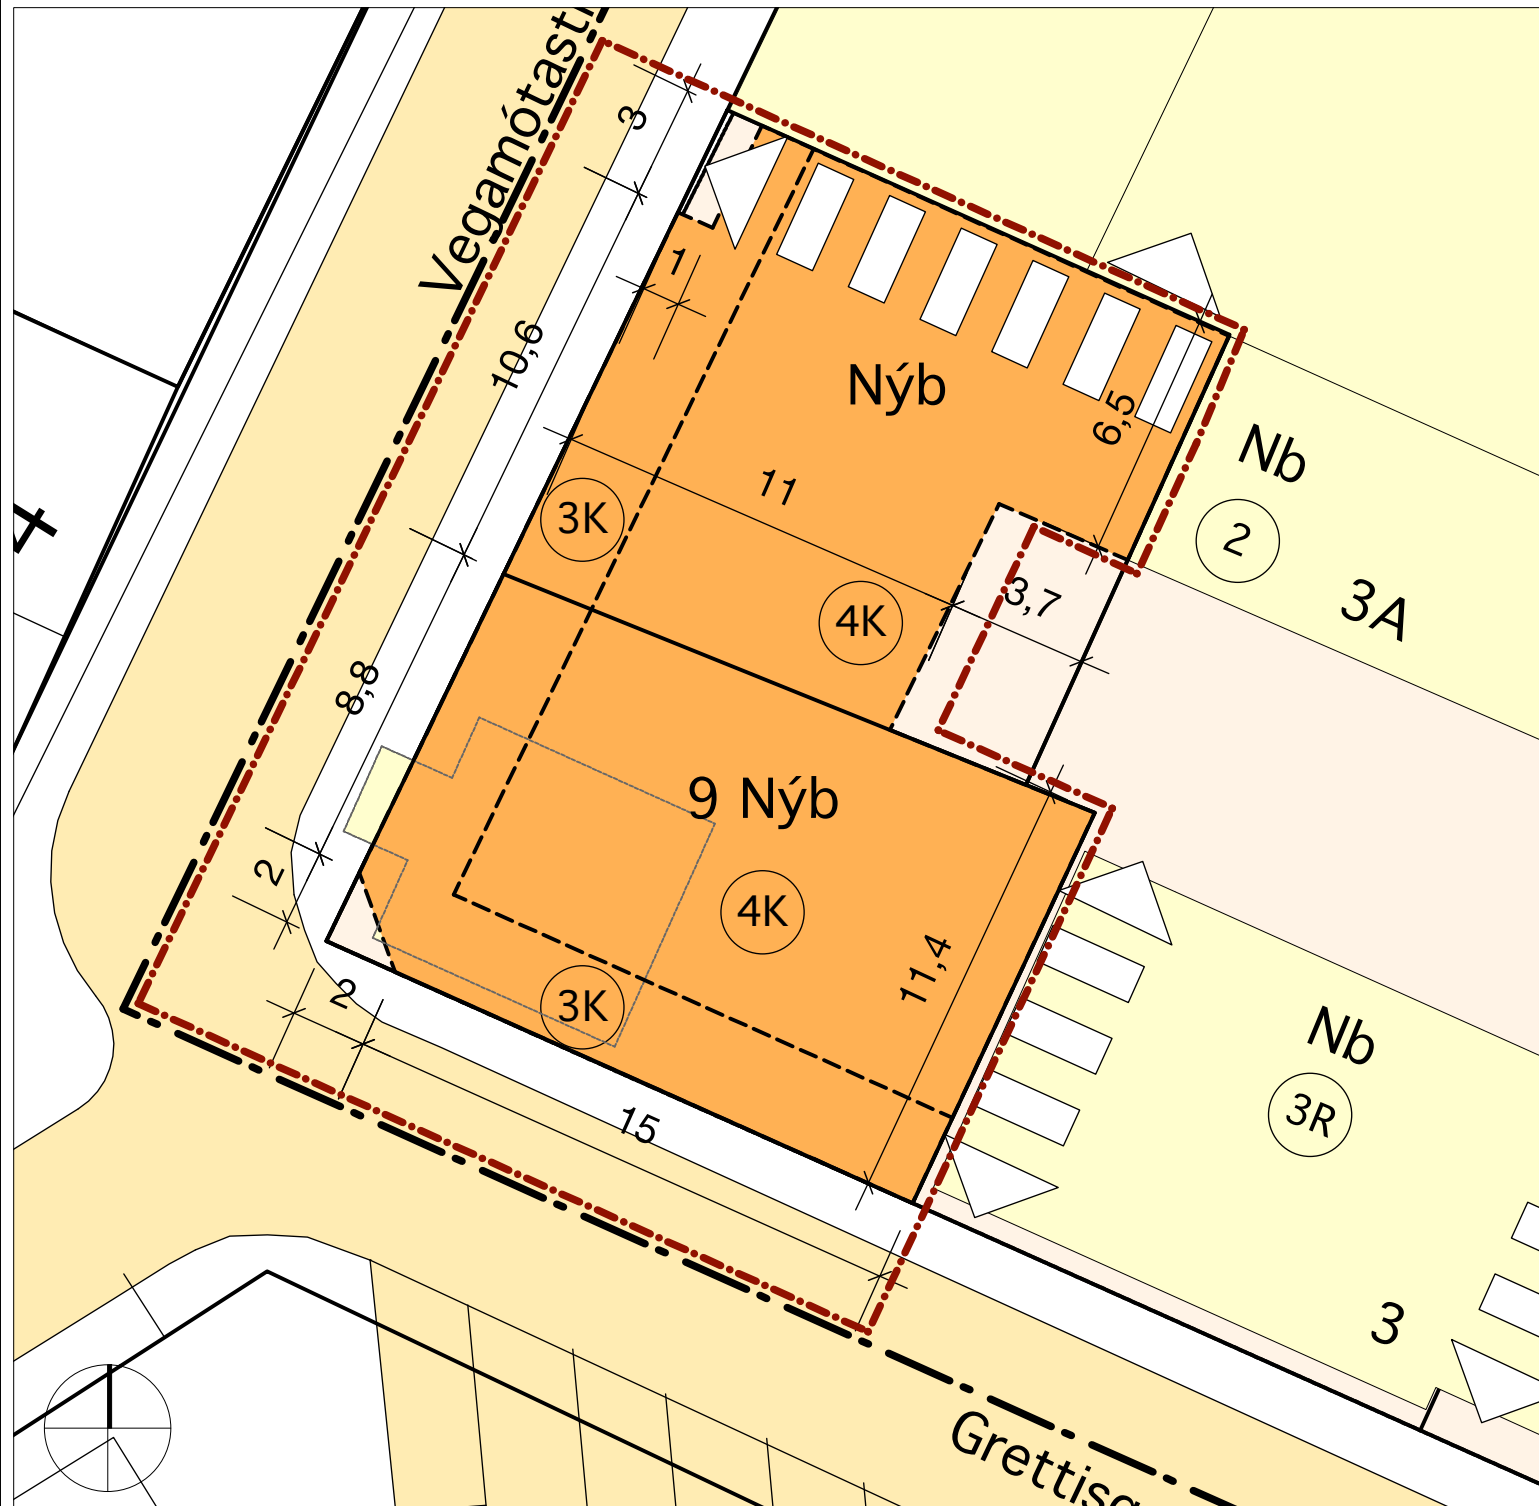

GILDANDI DEILISKIPULAG. SAMÞYKKT Í BORGARRÁÐI 30.4.2002. M 1:200

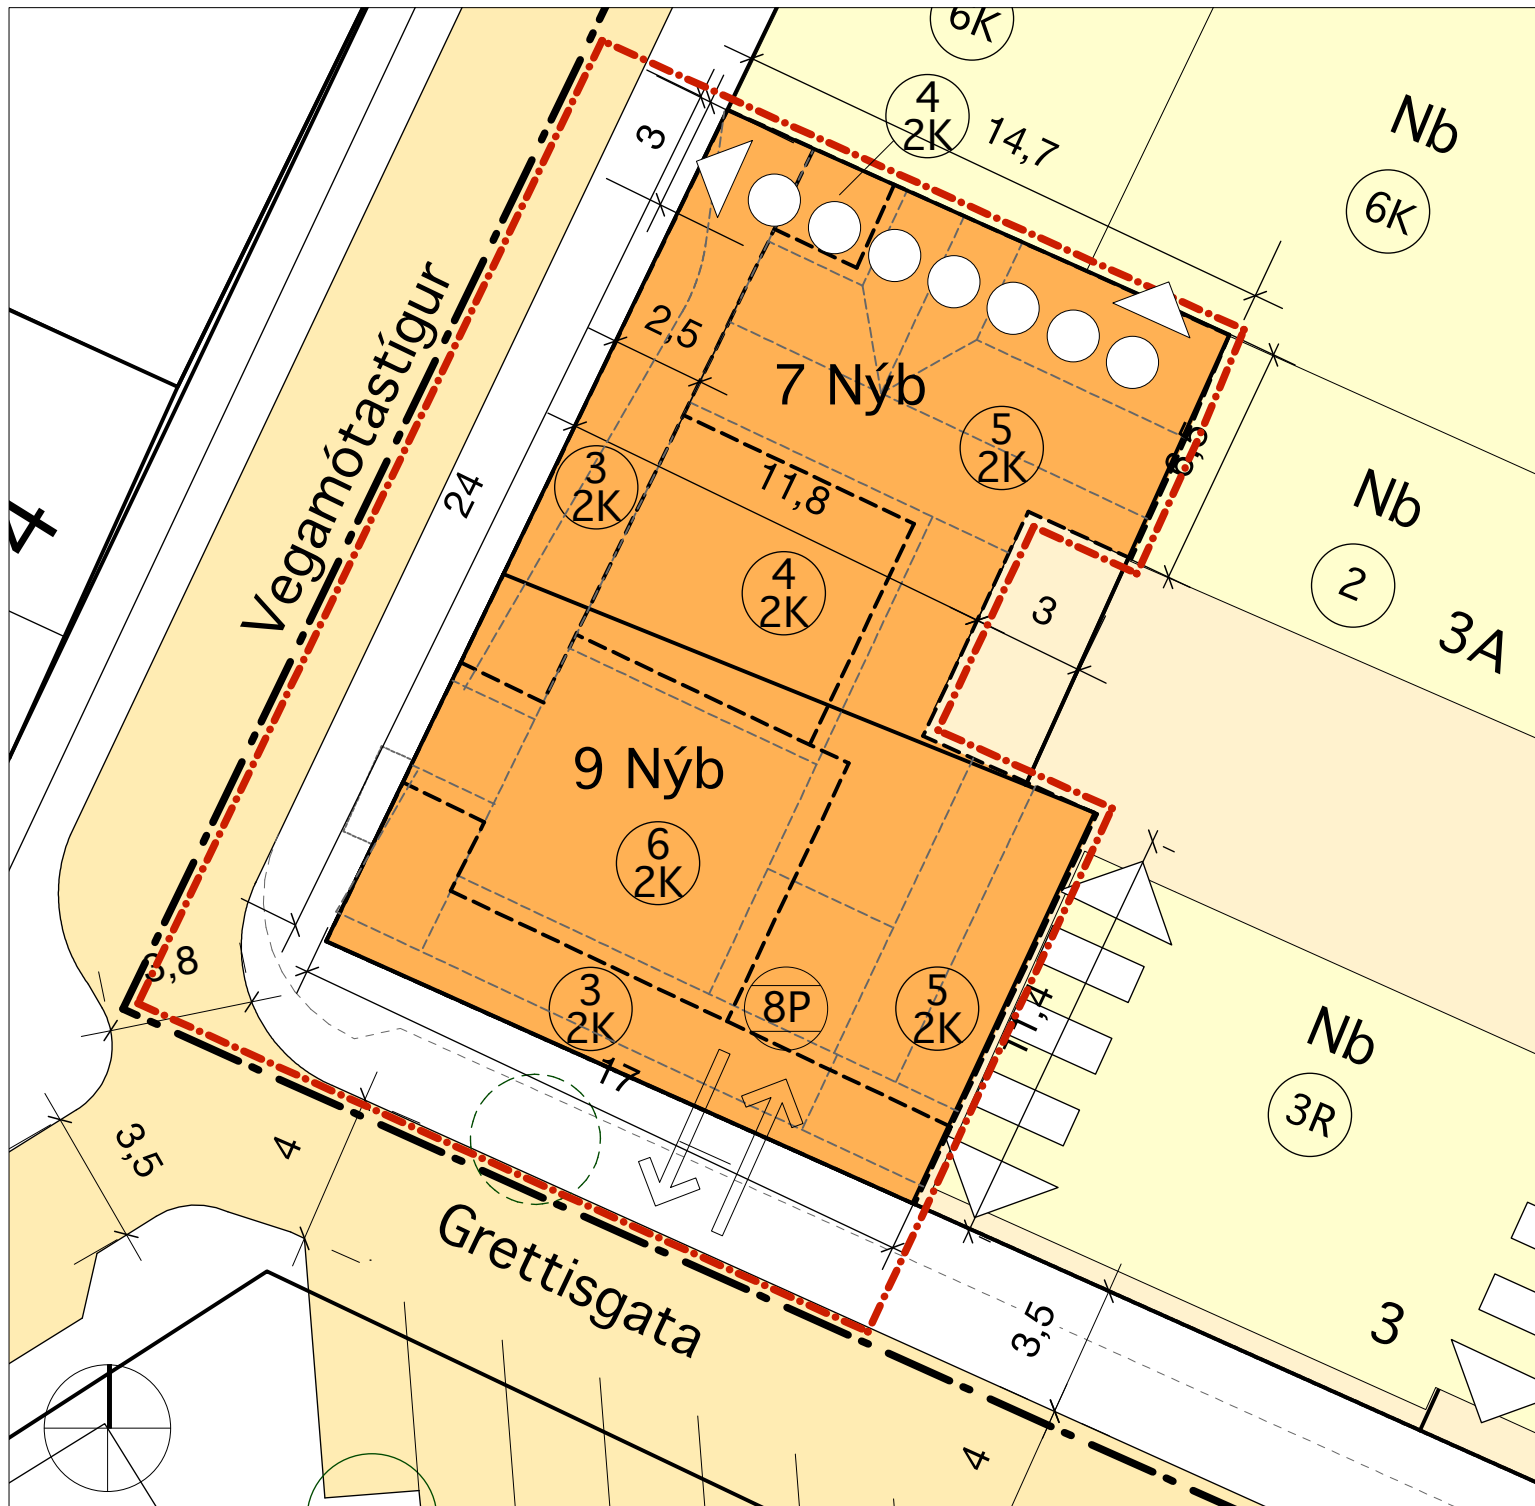

TILLAGA AÐ BREYTINGU Á DEILISKIPULAGI M 1:200

GREINARGERÐ:

**Afmörkun svæðis**  
Breytt deiliskipulag nær til lóðanna Vegamótastígs 7 og 9, en þær tilheyra staðgreinireit 1.171.5 sem afmarkast af Laugavegi, Klapparstíg, Grettisgötu og Vegamótastíg

**Lýsing svæðis, núverandi ástand**  
Gildandi deiliskipulag gerir ráð fyrir töluverðri uppbyggingu meðfram Vegamótastíg austanverðum, á lóðunum Laugavegur 18b (hér skilgreind sem Vegamótastígur 7) og Vegamótastígur 9.

Lóðin Vegamótastígur 7 er nú að, eftir að Herðisarbær, lítill steinbær sem þar stóð, var rifinn seint á sjöunda áratug síðustu aldar. Á lóðinni Vegamótastígur 9 stendur lítill timburhúsi, sem byggt var árið 1904. Vegna aldurs er húsið háð þjóðminjalögum um allar breytingar á núverandi ástandi (F1918), en leyfi hefur verið gefið fyrir flutningi hússins á aðra lóð.

**Tillaga að breytingu á deiliskipulagi**  
Breytingartillagan felur í sér að byggt verði á lóðunum nokkurn veginn í samræmi við fyrri deiliskipulag, en að gamli steinbærinn sem áður stóð á Vegamótastíg 7 verði endurreistur á þaki nýbyggingar og sömuleiðis að gamla húsið á Vegamótastíg 9 verði flutt upp á þak.

Hæð bygginga breytist í samræmi við þarfar eldri húsa á þaki nýbyggingar og stiga/lyftukjarna. Veggþæð við götu er innan marka eldra skipulags en hæðir bygginga innþregnar þar fyrir ofan, fyrir utan smá hluta þar sem stigahúsið eldri húss á Vegamótastíg 9 nær að götueggi.

Öðrum kjallara er bætt undir kjallara í núverandi deiliskipulagi og verður hann notaður fyrir bílastæði, með aðkomu frá Grettisgötu.

Gerð er tillaga að endurmótun götusvæðis sunnan við Vegamótastíg 9 til að auka möguleika á notkun þessa sólríka skjólgoða staðar til útveru og bæta skilyrði fyrir trjágróður.

Öbyggt svæði í austurjaðri lóðarinnar Vegamótastígur 7, næst Grettisgötu 3, er einungis 3m breitt í stað 3,7m í gildandi deiliskipulagi.

Byggingarlína á Vegamótastíg 7 nær að lóðarmörkum við kvaðarsvæði meðfram Laugavegi 18b, þ.e. er ekki innþregin á 3m kaffa eins og áður.

Byggingarlína á Vegamótastíg 9 nær að lóðarmörkum á horni Grettisgötu, þ.e. er ekki skásmíðin fyrir horn eins og áður.


Byggingarmagn er óbreytt frá gildandi deiliskipulagi miðað við einn kjallara. Neðri kjallari sem bætist við er sýndur jafnstöð grunnetfi beggja lóða, þ.e. 407m<sup>2</sup>.

SKILMÁLAR:

| NÚVERANDI DEILISKIPULAG |                  |                    |                  |      |
|-------------------------|------------------|--------------------|------------------|------|
| Staðgr.                 | Heiti            | Lóð m <sup>2</sup> | Bygg.m. samtals: | N:   |
| 1.171.5                 | Laugavegur 18b   | 628                | 2598             | 4,14 |
| 1.171.5                 | Vegamótastígur 9 | 214                | 867              | 4,05 |

| BREYTT DEILISKIPULAG |                   |                    |                  |      |
|----------------------|-------------------|--------------------|------------------|------|
| Staðgr.              | Heiti             | Lóð m <sup>2</sup> | Bygg.m. samtals: | N:   |
| 1.171.5              | Vegamótastígur 7* | 193                | 837***           | 4,14 |
| 1.171.5              | Vegamótastígur 9  | 214**              | 867              | 4,05 |

\* Lóðin Vegamótastígur 7 er skilgreind sem hluti af lóðinni Laugavegur 18b í fyrri deiliskipulagi.  
Viðbótarbyggingarmagn tilheyrir þó allt lóðinni Vegamótastígur 7 og er hún skráð sem slík hér.  
\*\* Stærð skv. núverandi deiliskipulagi  
\*\*\* Leyfilegt byggingarmagn skv. nhlf. og lóðarstærð er 4.14x193m<sup>2</sup> = 799m<sup>2</sup>  
Byggingarmagn skv. töflu í nágildandi deiliskipulagi er hins vegar 814m<sup>2</sup> (2598-1784=814m<sup>2</sup>).  
Heimild er fyrir breytingu á byggingarreit Vegamótastígs 7, sem snýr að Grettisgötu 3, byggingarlína var 3,7m frá lóðarmörkum en verður 3m.  
Viðbótarbyggingarmagn er því (0,7x6,5)x5hæðir= 23m<sup>2</sup>  
Samtals leyfilegt byggingarmagn er þar af leiðandi 814+23= 837m<sup>2</sup> og er miðað við þá tölu hér.

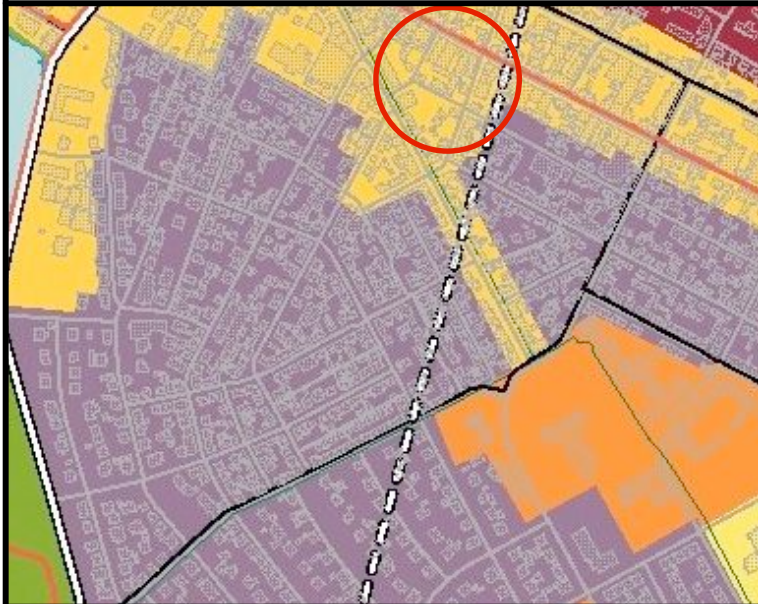

REITUR 1.171.5

SKÝRINGAR:

- AFMÖRKUN BREYTTIS DEILISKIPULAGS
- AFMÖRKUN DEILISKIPULAGSREITS
- Nb NÚVERANDI BYGGINGAR
- Nyb BYGGINGARREITUR HÁMARK
- LÓÐARMÖRK
- 1KR HÆÐIR / KJALLARI / NÝTANLEGT RIS
- 8P FJÖLDI BILASTÆÐA Í BÍLGEYMSLU
- KVÖÐ UM UMFERÐ
- INNKEYRSLA Í BILASTÆÐISHÚS / KJALLARA
- KVÖÐ UM GÖNGUTENGSL
- NÚVERANDI TRÉ
- NÝ TRÉ
- H GÖLFKÓTI AÐALHÆÐIR
- P ÞAKKÓTI (HÁMARK)
- 00 HÚSNÚMÉR

SAMÞYKKTIR:

Nánari skilmálar, markmið og forsendur deiliskipulagsins koma fram í heftinu "Miðborgarsvæði Reykjavíkur. Greinagerð og deiliskipulagsskilmálar fyrir staðgreinireit 1.171.5."

AUGLÝSING UM GILDIÐ DEILISKIPULAGSINS VAR BIRT Í B-DEILD STJÓRNARTÍÐINDA ÞANN

DEILISKIPULAG ÞETTA SEM AUGLÝST HEFUR VERIÐ SKV. 26. GR. SKIPULAGS- OG BYGGINGARLAGA NR. 73/1997 VAR SAMÞYKKT Í SKIPULAGS- OG BYGGINGARNEFND ÞANN

OG Í BORGARRÁÐI ÞANN

DEILISKIPULAG ÞETTA VAR AUGLÝST FRÁ TIL

**STUDIO GRANDA**

Smiðjustígur 11b  
Reykjavík  
IS-101  
Iceland

+354) 562 2661  
(354) 552 6626  
studiogranda@studiogranda.is

001

TEIGNAÐ: JLB  
KVARN: 1.500/1.200  
DAGS: 02.04.2008  
BREYTT: .

**REYKJAVÍKURBORG**

SKIPULAGS- OG BYGGINGARLÖG  
Borgartúni 3, 105 Reykjavík, s. 563-2340, fax 562-3219